


Rooilijnplan: Schaal 1/500




Overzichtskaart: Schaal 1/10.000

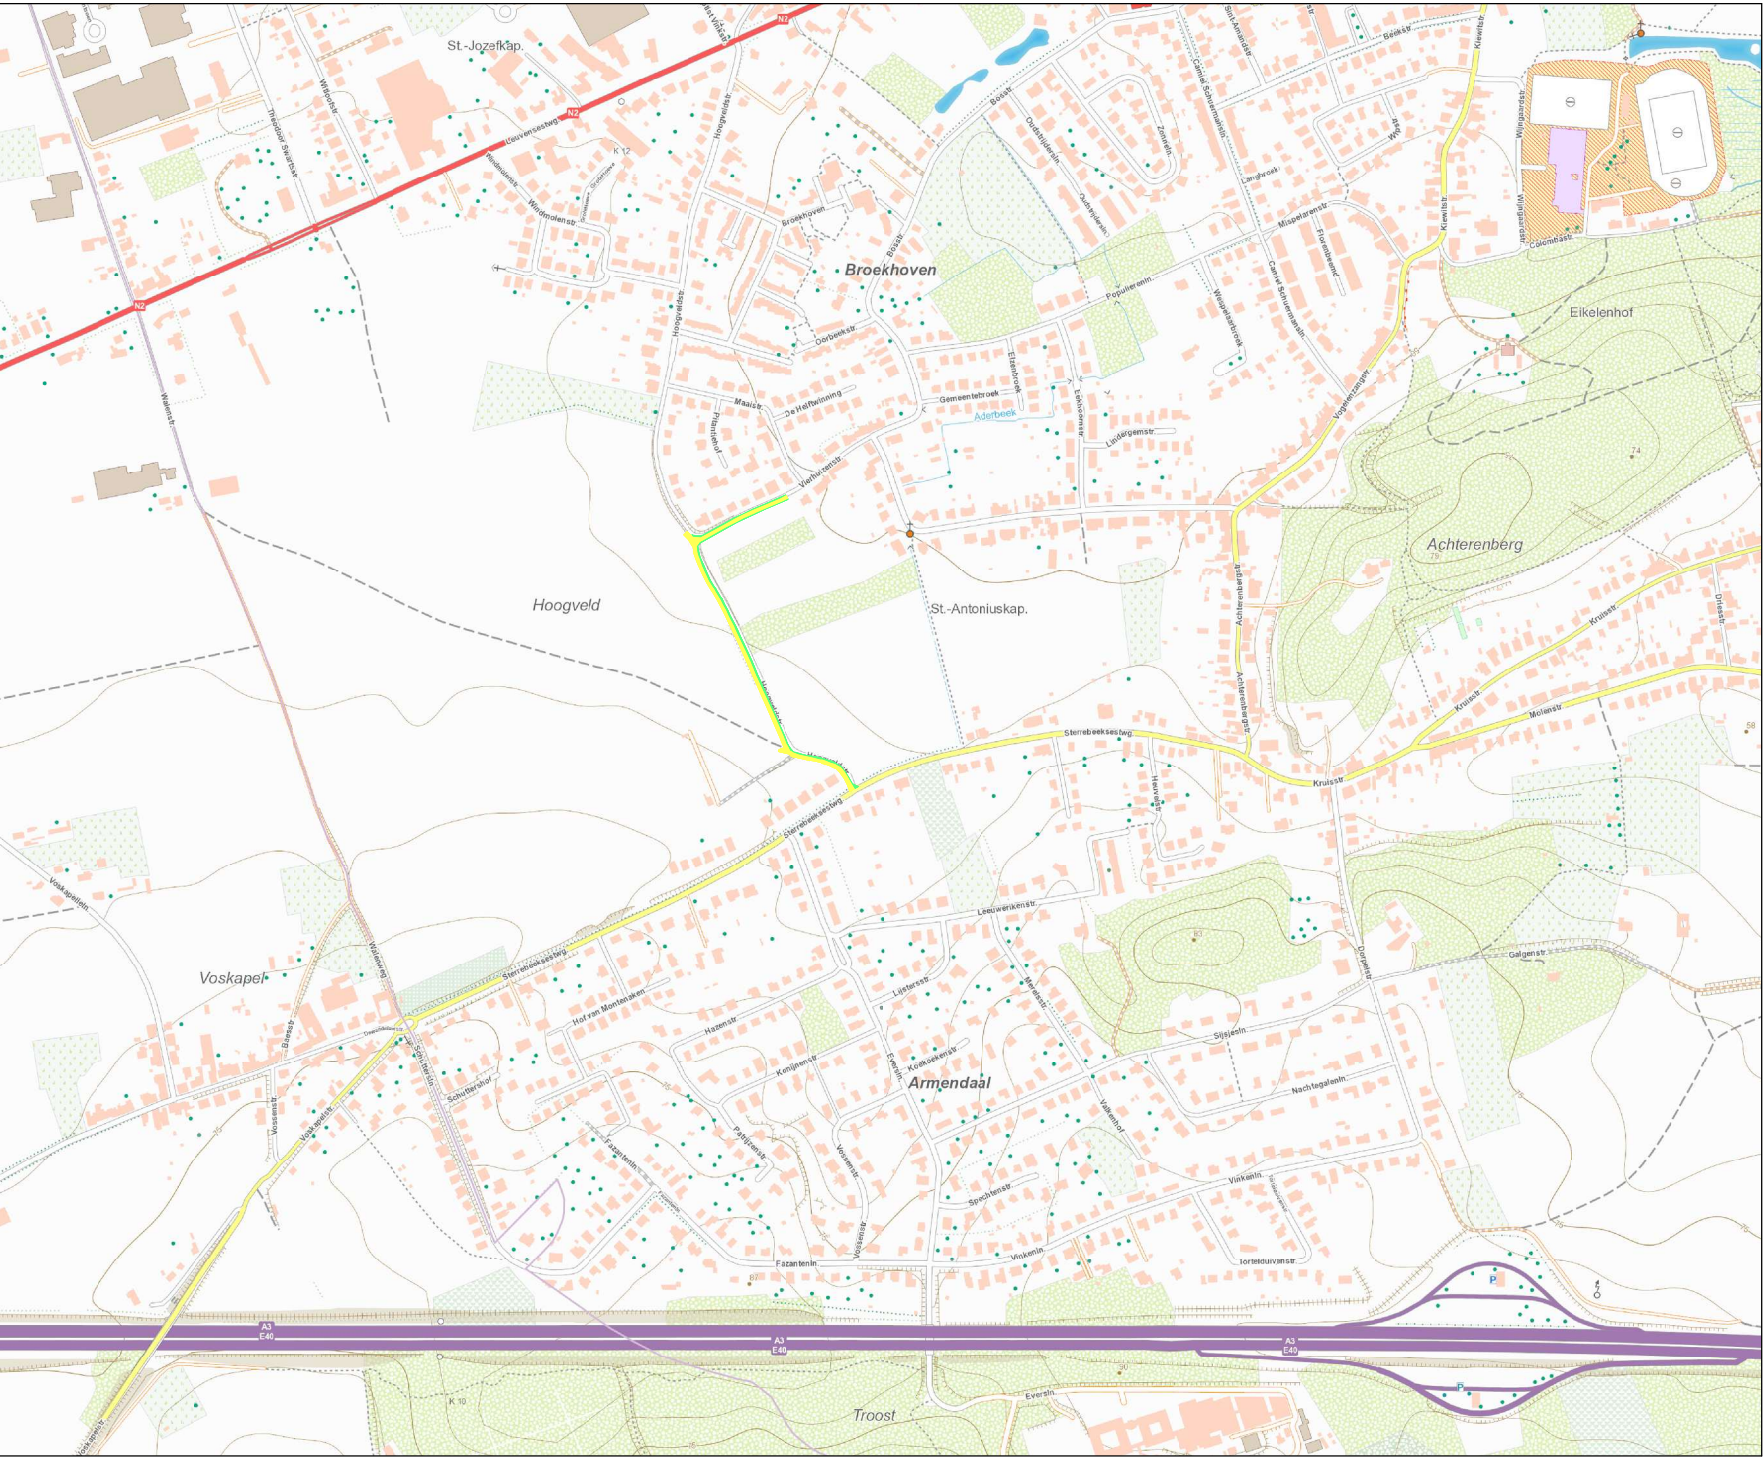

Kadastraal uittreksel Afd 2 - Sectie A (Kortenbergh) - Schaal: 1/2500



Uittreksel Atlas der buurtwegen: Schaal 1/2500

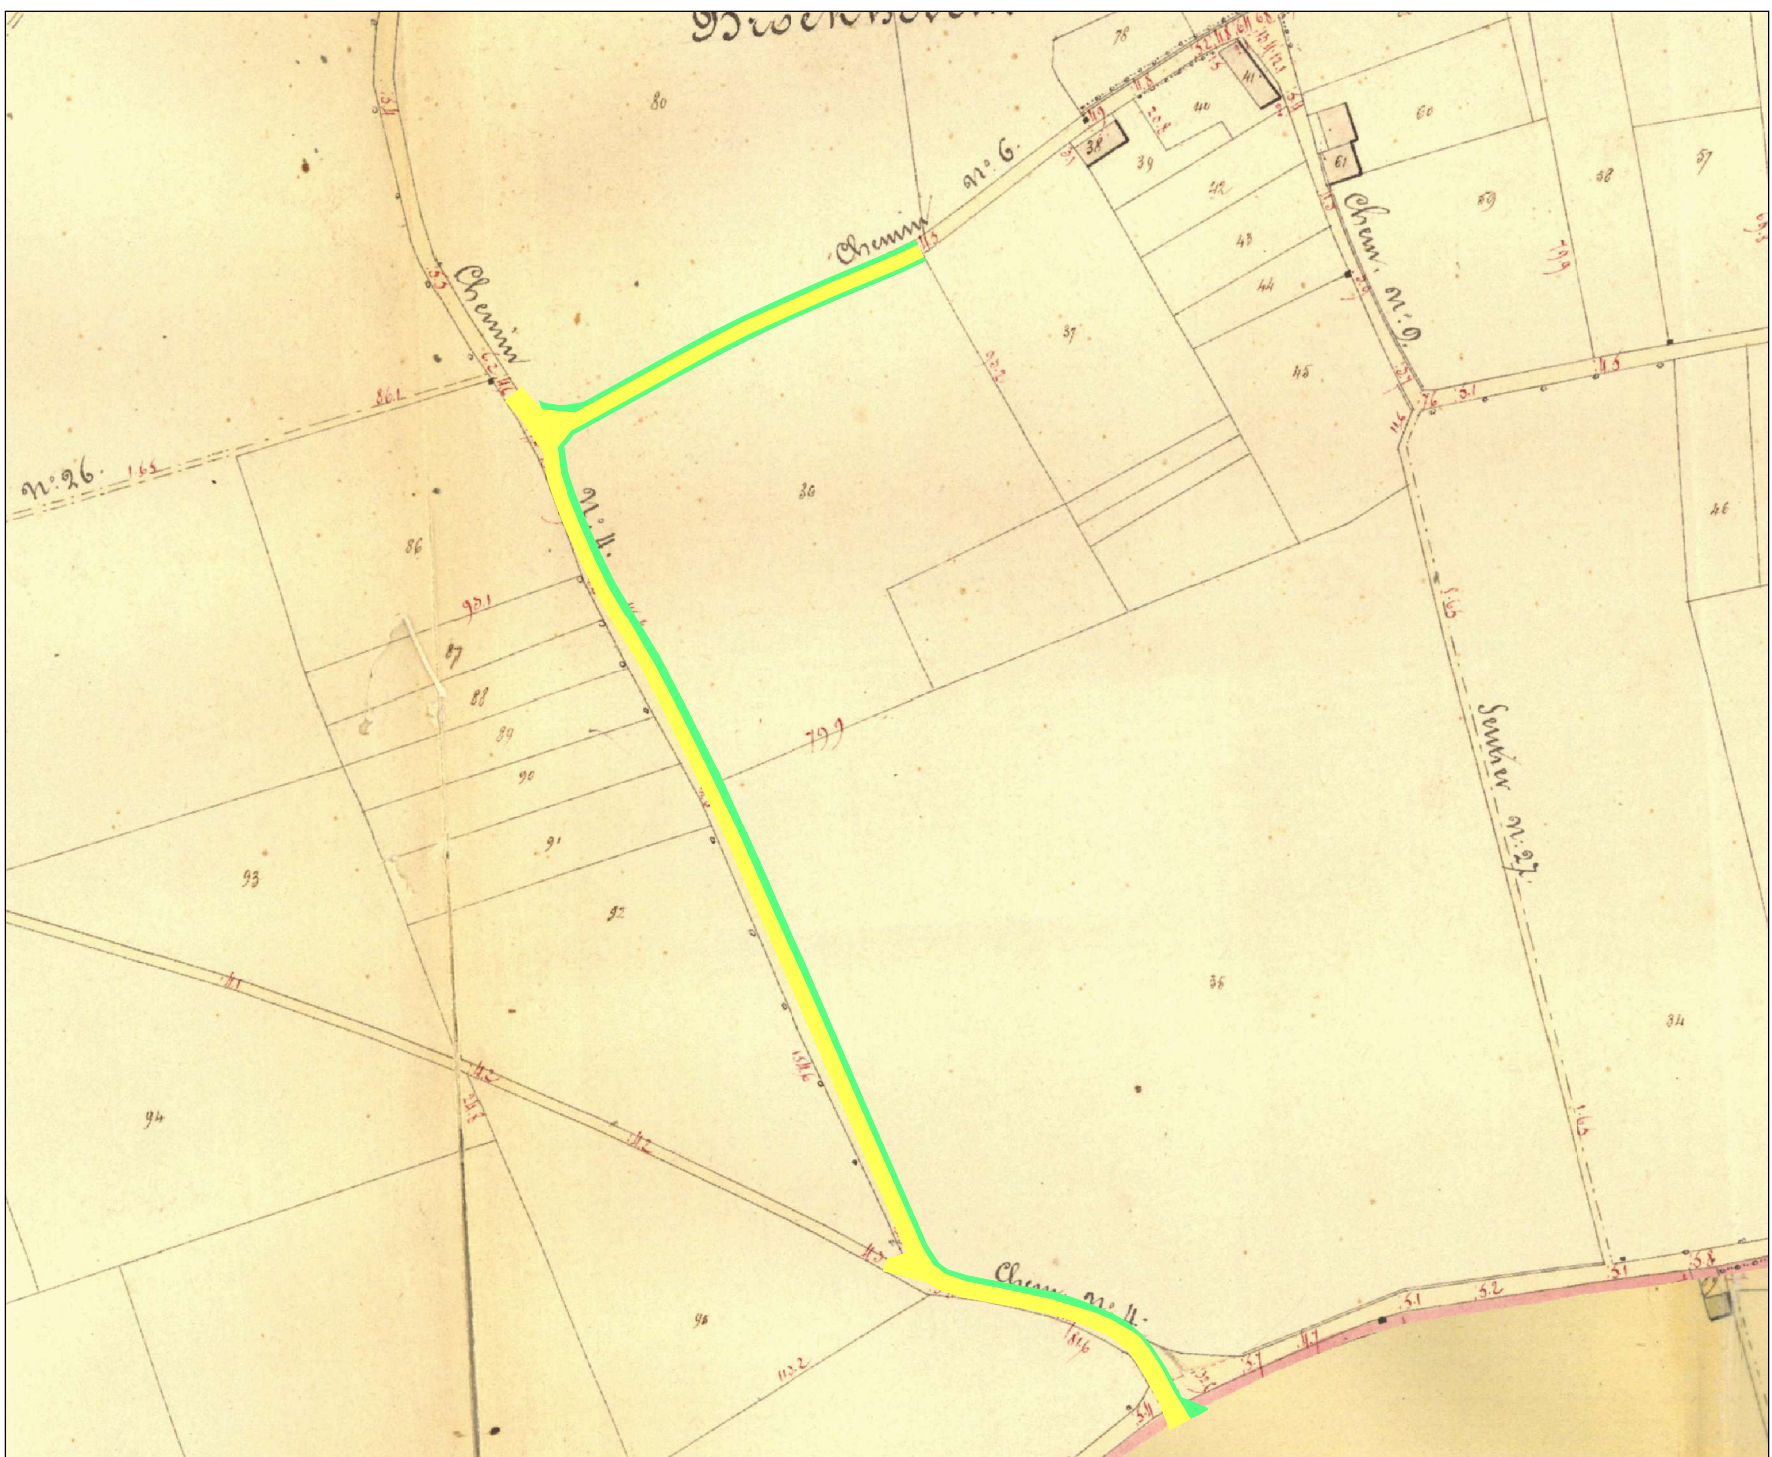

Innametabel - Inkleuring = groen

Nr.	perceelsnr.	Opp. (m²)
11A	179 E/deel	204
11B	179 E/deel	62
12	179 F/deel	93
13	179 K/deel	38
14	179 H/deel	29
15	180 W/deel	47
16	180 P/deel	47
17	180 T/deel	55
18	180 S/deel	52
19	180 K/deel	26
110	180 Z/deel	27
111	180 Y/deel	26
112	180 R/deel	24
113	180 DZ/deel	285
114	180 V/deel	125

LEGENDE - Buurtweg nr. 6 - Vierhuizenstraat:

Aanduiding	Gemeten. Opp.
Af te schaffen voetweg	-- m²
Nieuwe ligging	453 m²
Te behouden voetweg	649 m²

LEGENDE - Buurtweg nr. 4 - Hoogveldstraat:

Aanduiding	Gemeten. Opp.
Af te schaffen voetweg	-- m²
Nieuwe ligging	936 m²
Te behouden voetweg	2256 m²

Legende

Nieuwe ligging van Buurtweg nr. 4-6	Bestaande steen
Te behouden deel van Buurtweg nr. 4-6	Elektriciteitspaal
Af te schaffen deel van Buurtweg	Huiskorrel
Gewenste rooilijn	Garagedorpel
Actuele rooilijn	Boom
Gewenste breedte Buurtweg nr. 4-6	Verlichtingspaal
Actuele breedte Buurtweg nr. 4-6	Nutskast
Perceelsgrens	Verkeersbord
Waterslokker	Infobord
Inspectieput	Watersaansluiting
Inspectieput - vierkant	Elektriciteitsaansluiting
Scharnier	Afsl. Hout
Betonverharding	Talud
Kasseverharding	betonpalen + platen
Betonstraatstenen	Haag
Betontegels	Hout + gladdes draad
Kiezelverharding	Gebouwen
	Huusaansluitputje

Noot:
1. Conform de GPR wetgeving zal de Innametabel met de eigenaars niet op het plan vermeld worden.
2. De Innametabel met vermelding van de eigenaars zal op een apart document opgenomen worden in het dossier.

GEMEENTE KORTENBERG

PROVINCIE VLAAMS BRABANT - ARRONDISSEMENT LEUVEN



Tel: 02 755 30 70

Dr V. Walsplein 30, 3070 Kortenbergh

info@kortenbergh.be

INNAMESPLAN

VIERHUIZENSTRAAT: WIJZIGING DEEL BUURTWEI NR. 6
HOOGVELDSTRAAT: WIJZIGING DEEL BUURTWEI NR. 4
KORTENBERG, 1ste afdeling, Sectie A

Met College van Burgemeester en Schepenen bevestigd dat het plan op het gemeentehuis ter inzage van het publiek werd neergelegd gedurende het openbaar onderzoek.

van:

tot:

Namens het College van Burgemeester en Schepenen

Bij Bevel
De Secretaris

Burgemeester

Voorzitter Gemeenteraad

Voorzitter Gemeenteraad

De plan van wijziging werd goedgekeurd door de gemeenteraad in zitting van:

10/10/2024

De plan van wijziging werd goedgekeurd door de gemeenteraad in zitting van:

10/10/2024

Projectnr.:

R&O24_TB_KTB_P01_PL

Plan nr.:

1.1

Planformaat:

DIVERSE