

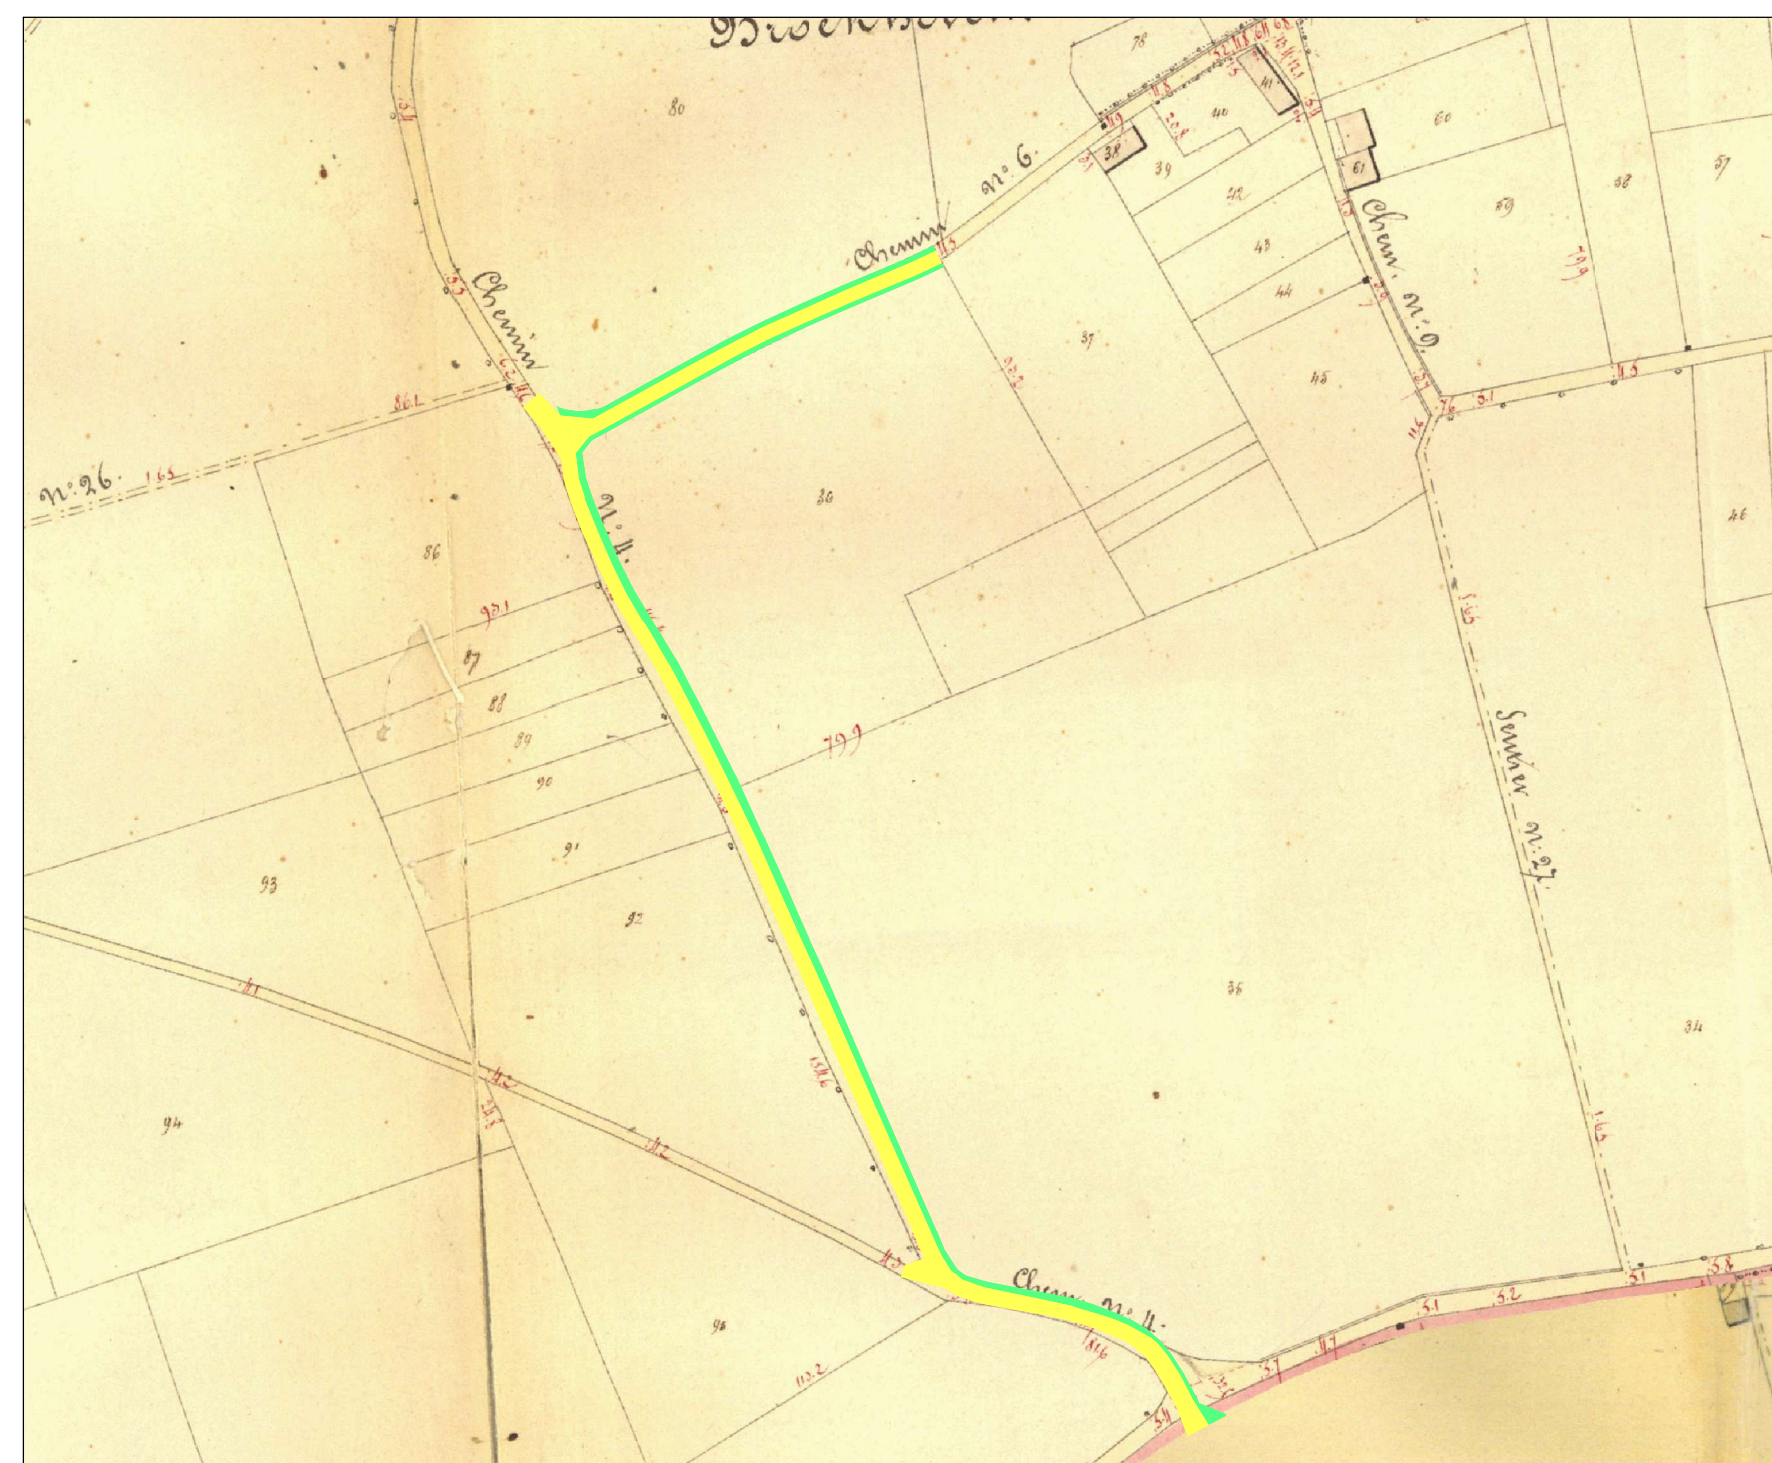
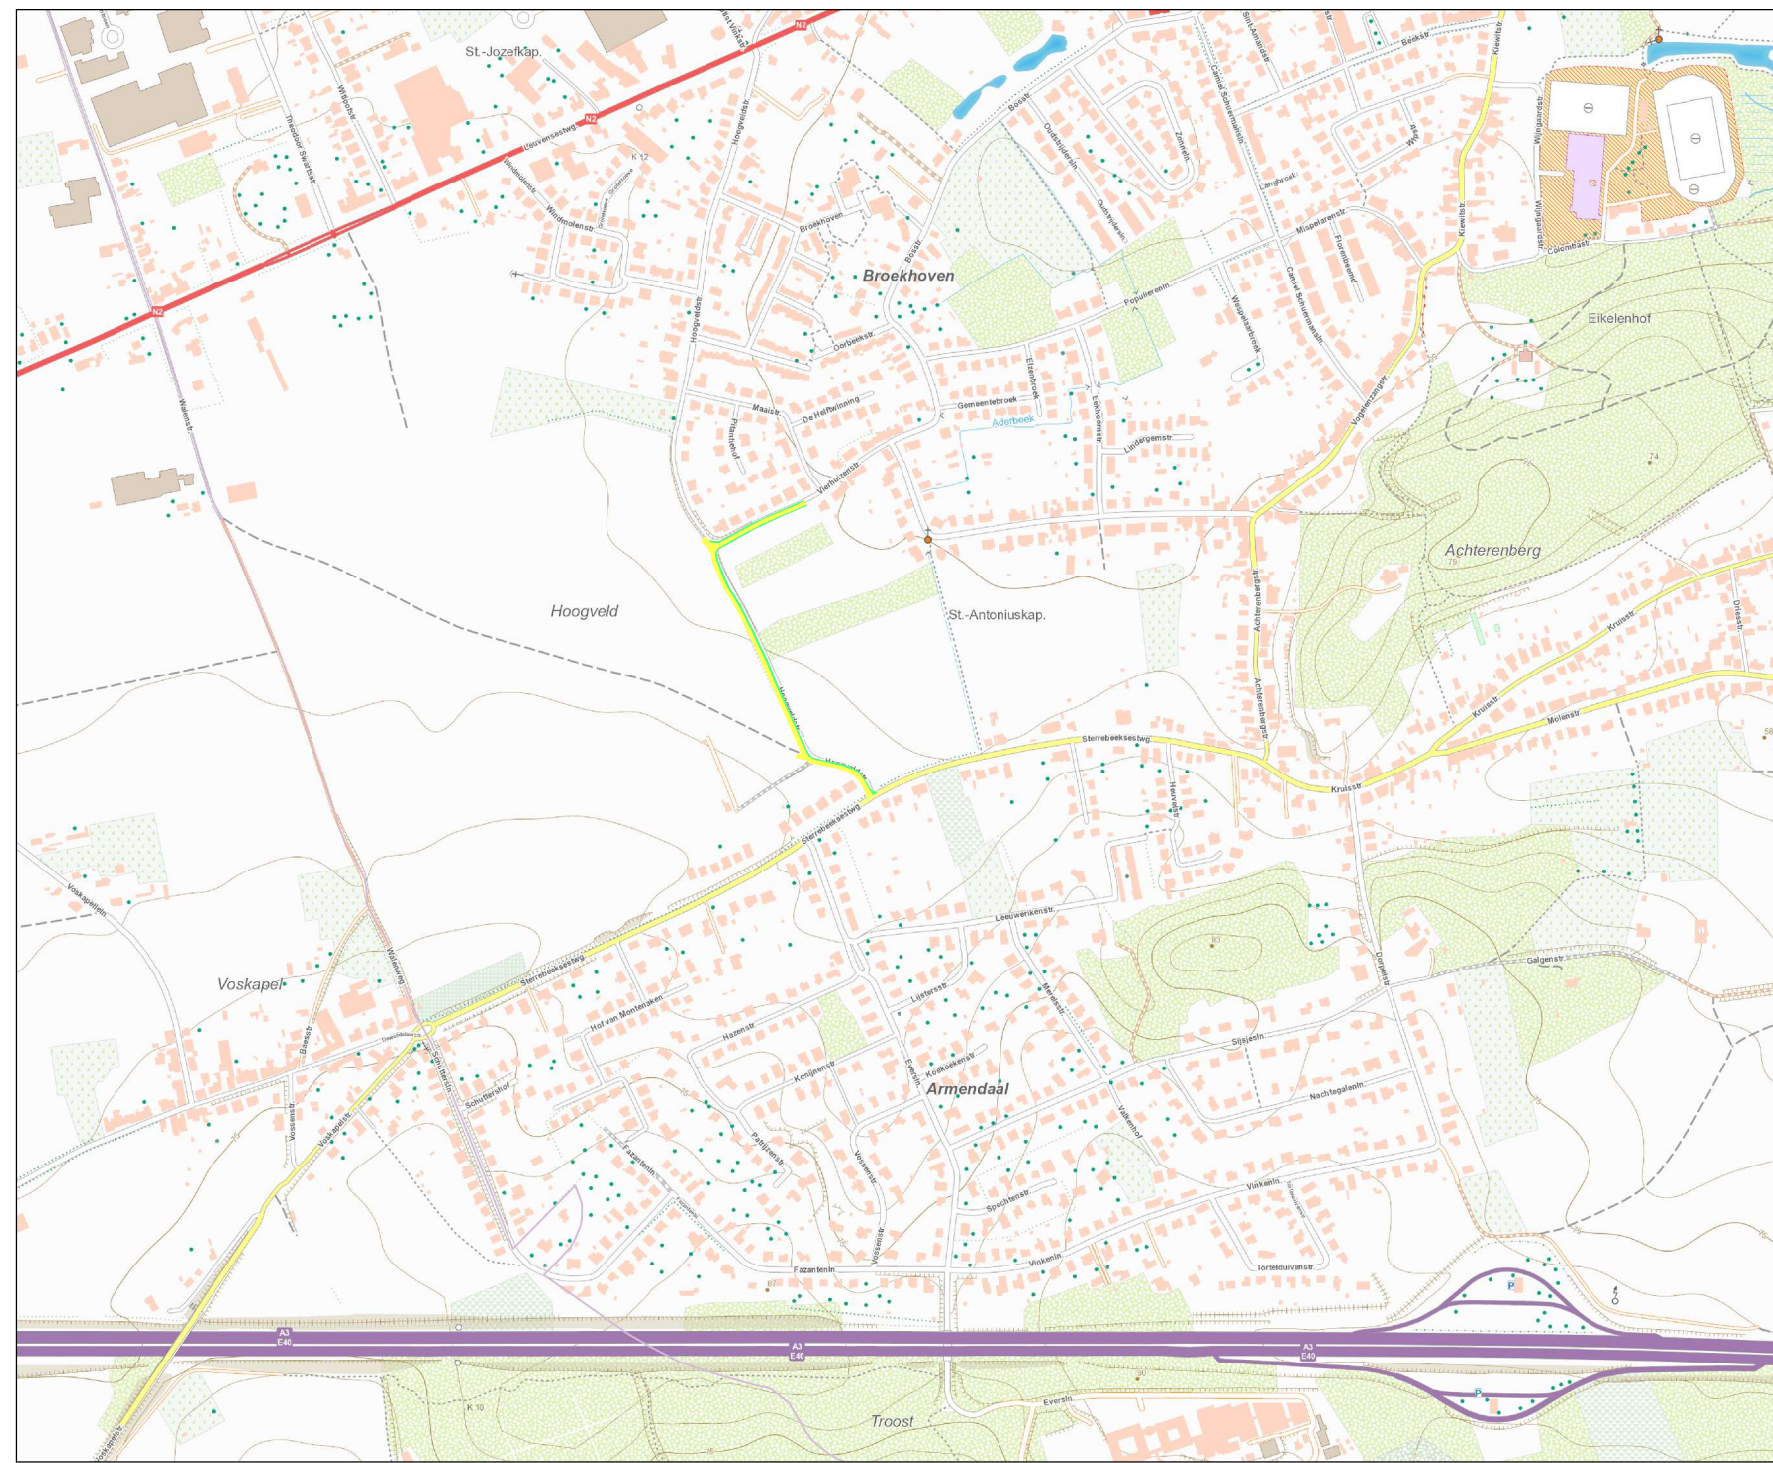


Foto documentatie - Vierhuizenstraat:



Foto 2



Foto documentatie - Hoogveldstraat:



Foto 3



Foto 4



Foto 5



Foto 6



Foto 7



Foto 8



Foto 9



Foto 10

LEGENDE - Buurtweg nr. 6 - Vierhuizenstraat

Aanduiding	Gemeten. Opp.
Af te schaffen voetweg	-- m ²
Nieuwe ligging	453 m ²
Te behouden voetweg	649 m ²

LEGENDE - Buurtweg nr. 4 - Hoogveldstraat:

Aanduiding	Gemeten. Opp.
Af te schaffen voetweg	-- m ²
Nieuwe ligging	936 m ²
Te behouden voetweg	2256 m ²

GEMEENTE KORTENBERG PROVINCIE VLAAMS BRABANT - ARRONDISSEMENT LEUVEN Tel: 02 755 30 70 Dr V. Walsplein 30, 3070 Kortenberg info@kortenberg.be																							
ROOILIJNPLAN VIERHUIZENSTRAAT: WIJZIGING DEEL BUURTWERG NR. 6 HOOGVELDSTRAAT: WIJZIGING DEEL BUURTWERG NR. 4 KORTENBERG, 1ste afdeling, Sectie A																							
Het College van Burgemeester en Schepenen bevestigt dat het plan op het gemeentehuis ter inzage van het publiek werd neergelegd gedurende het openbaar onderzoek. van: tot: Namens het College van Burgemeester en Schepenen Bij Bevel De Secretaris Burgemeester		Voorlopig godelgekeurd door de gemeenteraad in zitting van Bij Bevel De Secretaris Voorzitter Gemeenteraad Gecien en definitief godelgekeurd door de gemeenteraad in zitting van Bij Bevel De Secretaris Voorzitter Gemeenteraad																					
copyright De plan mag niet worden gepubliceerd noch verspreid of afgebeeld worden zonder de voorafgaande en schriftelijke toestemming van de auteur. De kopieerders worden gewaarschuwd dat het kopiëren van dit plan strafbaar is.		Breedteblad 133 3500 Heverlee - Dolder GSM: +32 474 42 01 98 email: diwderik@geob.be ing. Diwderik Dirckx Landmeter-ontwerper - LANDEK2023 Bevestigd door de notaris van de eerste afdeling van Houten																					
WIZIGINGEN <table border="1" style="width: 100%; border-collapse: collapse;"> <thead> <tr> <th>INDEX</th> <th>GET.</th> <th>AAFD - WIZIGINGEN</th> <th>DATUM</th> </tr> </thead> <tbody> <tr> <td>A</td> <td>DDI</td> <td>Opmaak plan</td> <td>10/10/2024</td> </tr> <tr> <td>B</td> <td></td> <td></td> <td></td> </tr> <tr> <td>C</td> <td></td> <td></td> <td></td> </tr> <tr> <td>D</td> <td></td> <td></td> <td></td> </tr> </tbody> </table>				INDEX	GET.	AAFD - WIZIGINGEN	DATUM	A	DDI	Opmaak plan	10/10/2024	B				C				D			
INDEX	GET.	AAFD - WIZIGINGEN	DATUM																				
A	DDI	Opmaak plan	10/10/2024																				
B																							
C																							
D																							
Projectnr.: R8024_TB_KTB_P01_RL		Plan nr.:																					
Planmaat:		DIVERSE																					

Legende

	Nieuwe ligging van Buurtwerk nr. 4+6		Bestaande steen
	Te behouden deel van Buurtwerk nr. 4+6		Elektriciteitsleiding
	Af te schaven deel van Buurtwerk		Huiskorrel
	Gewenste rooilijn		Garagedorpel
	Actuele rooilijn		Boom
	Gewenste breedte Buurtwerk nr. 4+6		Verlichtingspaal
	Actuele breedte Buurtwerk nr. 4+6		Nutsak
	Perceelsgrens		Verkeersbord
	Perceelsgrens		Infobal
	Waterslokker		Wateraansluiting
	Inspectiepunt		Elektriciteitsaansluiting
	Inspectiepunt - vierkant		Brandkran
	Scharnier		Asfal. Hout
	Betonverharding		Tafel
	Kasseiverharding		betonpalen + platen
	Betonstraatsen		Haag
	Betontegels		Hout + gladde draad
	Kiezelverharding		Gebouwen
			Huisslaanluchter

Noot:

1. Conform de GDPR wetgeving zal de inname tabel met de eigenaars niet op het plan vermeld worden.
2. De inname tabel met vermelding van de eigenaars zal op een apart document opgenomen worden in het dossier.

Projectnr.: R&O24_TB_KTB_P01_RL	Plan nr.: 1.1	Plantomaat: DIVERSE
--	----------------------	----------------------------