
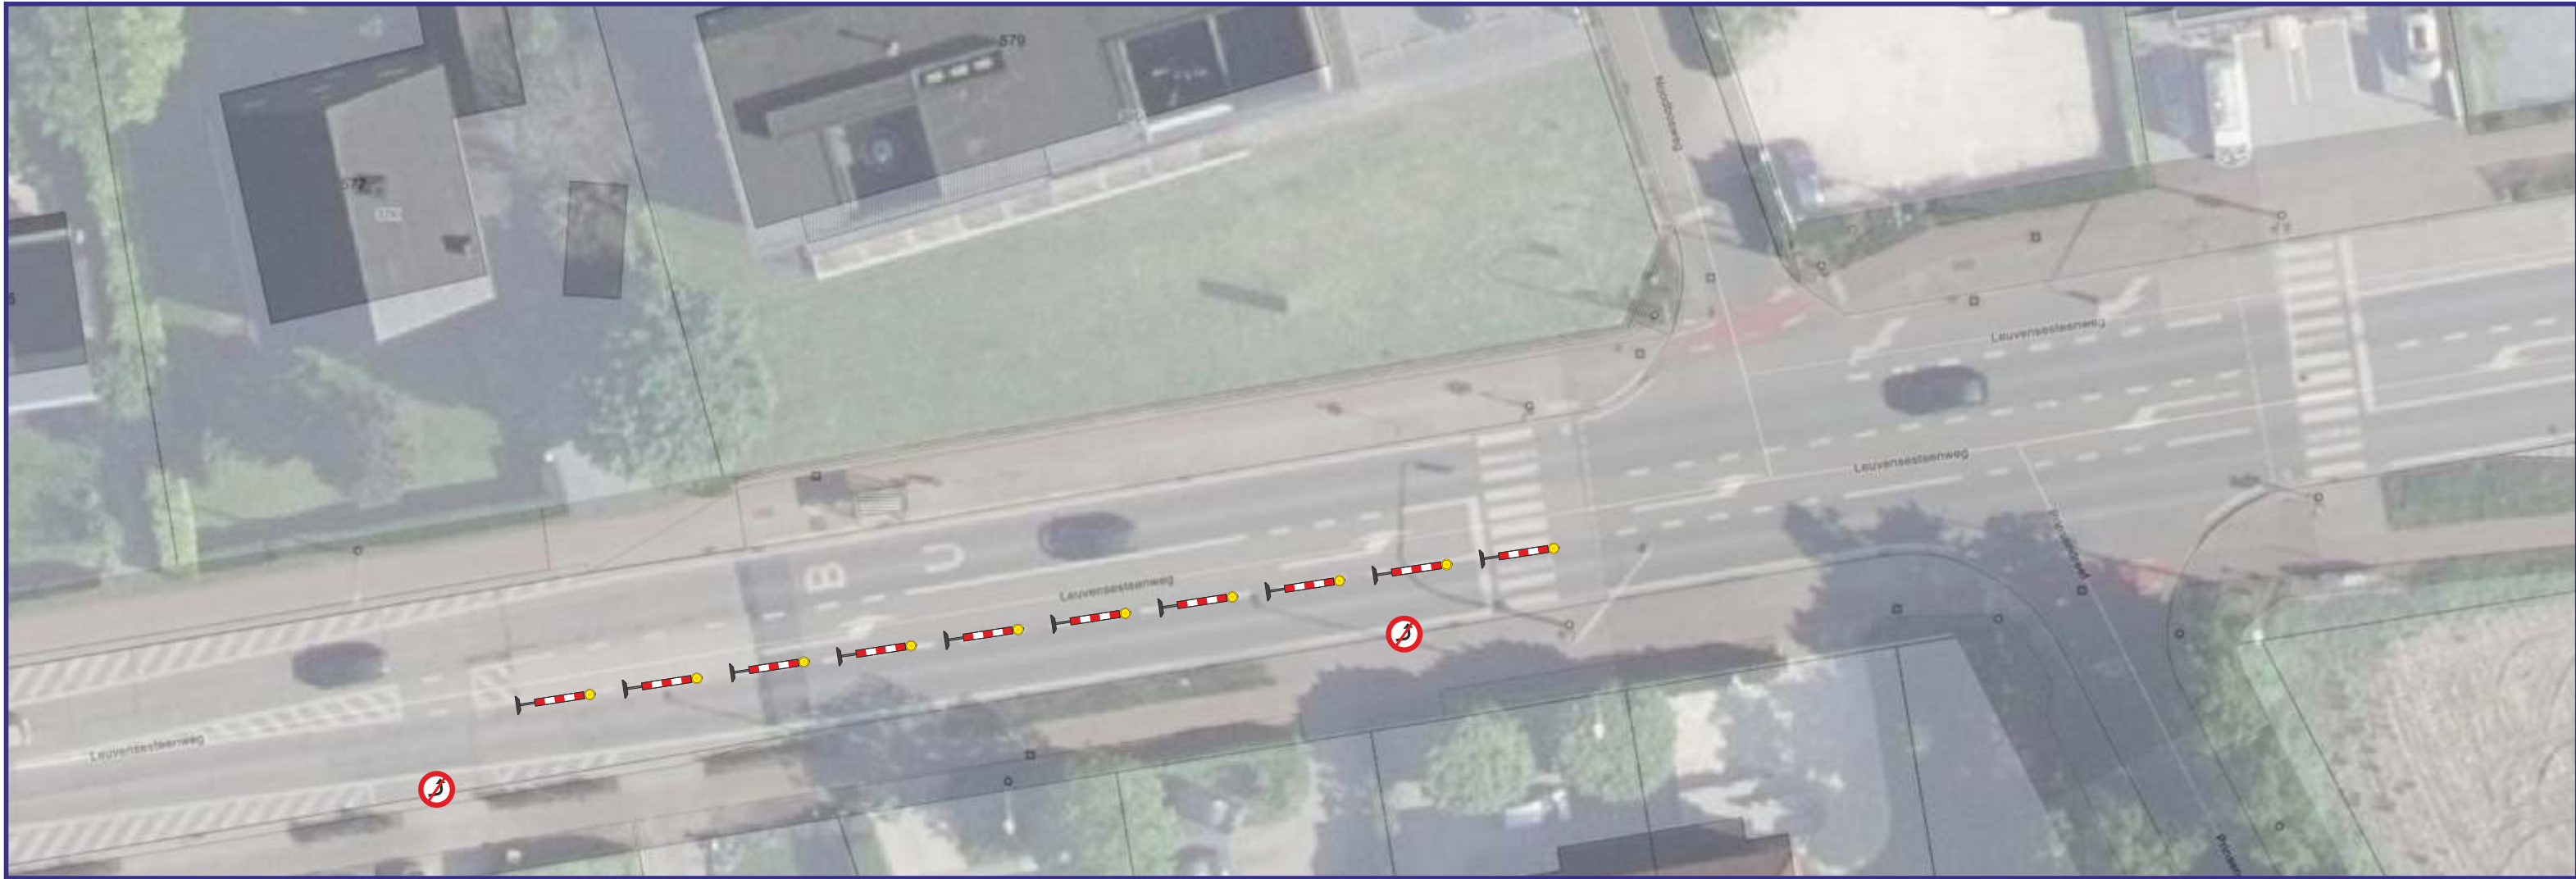


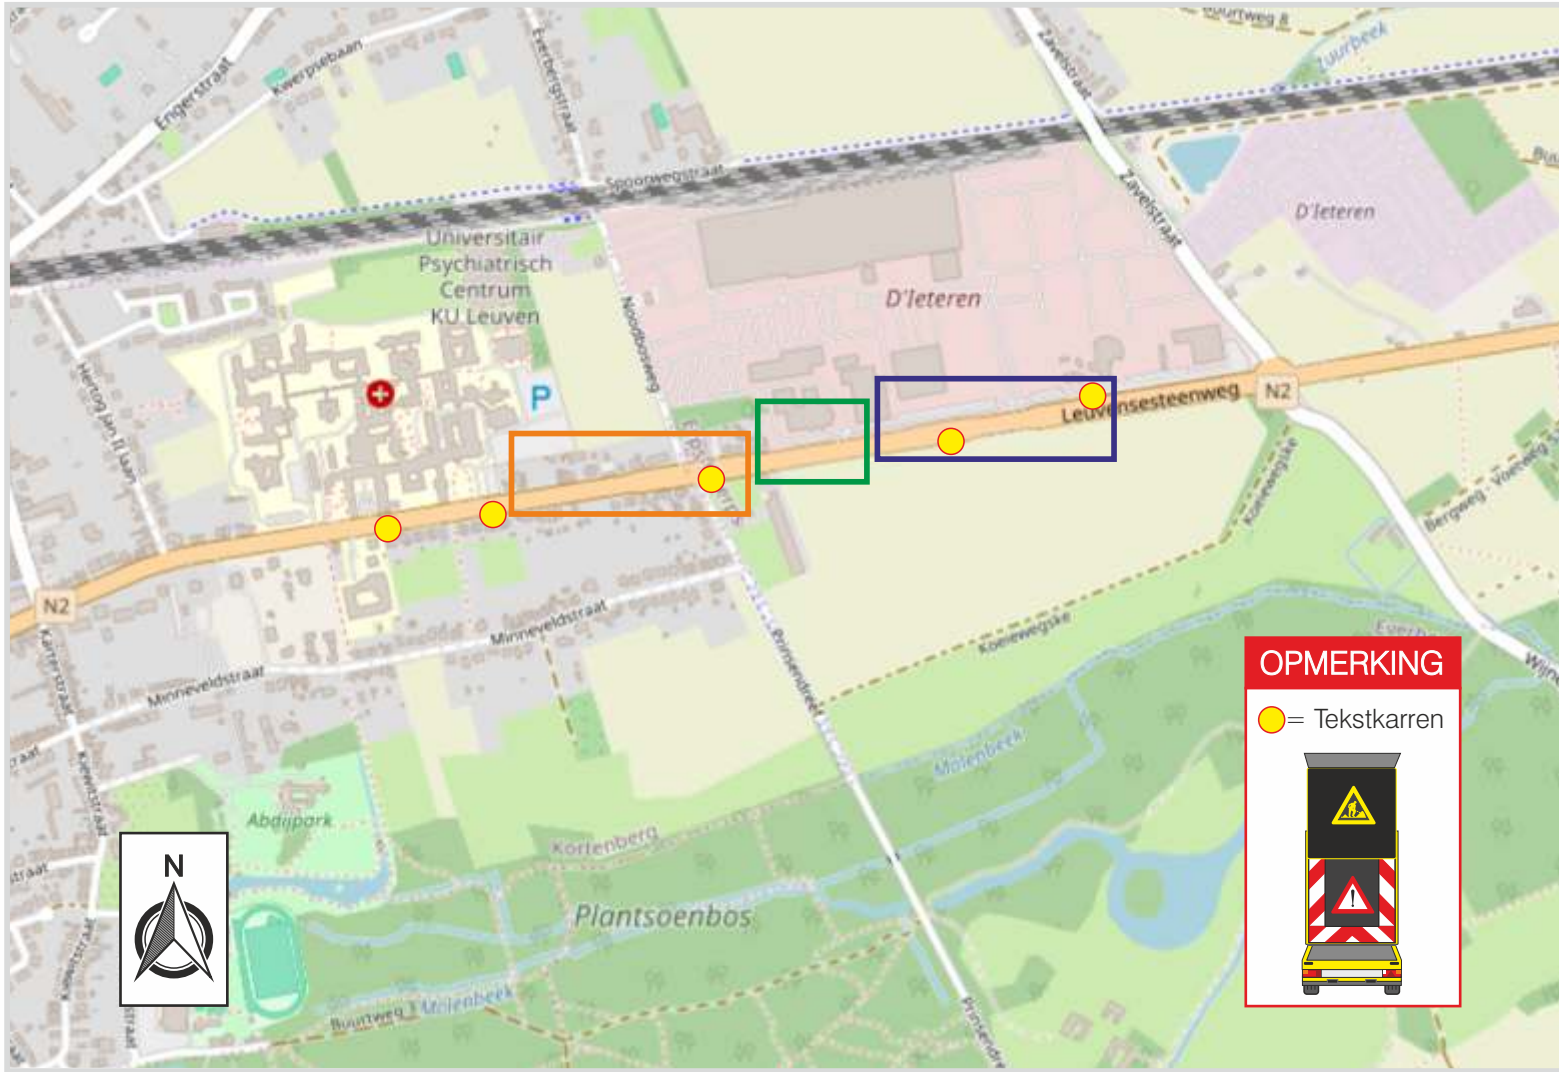

Klant	Klant referentie
---	---


KORTENBERG

Leuvensesteenweg

Signalisatieplan

Formaat	Datum	Plannummer	Index
841 x 297	15/09/2025	P25-03642-01	C

Index	Datum	Omschrijving	Opmerking	Tekenaar
A	11/09/25	Ontwerp		WPX
B	12/09/25	Aanpassing	toevoegen van extra C31	YMY
C	15/09/25	Aanpassing		WPX
Verantwoordelijke				SSU

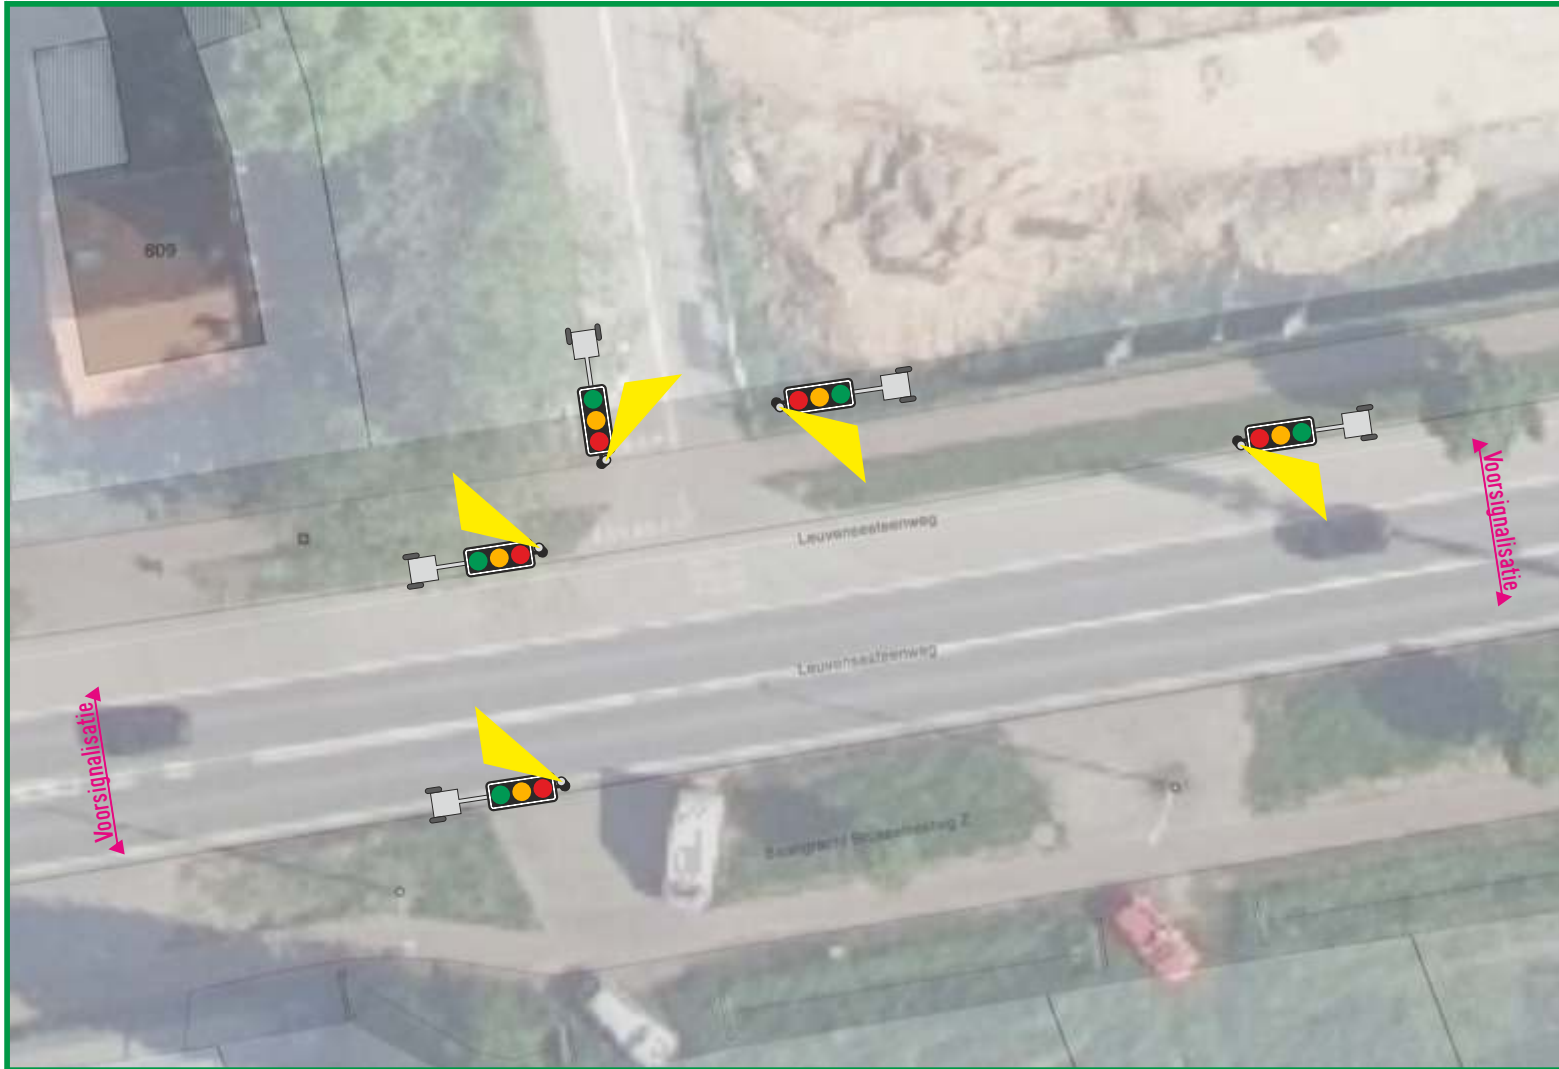

Tijdelijke lichten
Merk / Type: SILA

Voorsignalisatie

A33 + C43 (50)-900
150 m

C35-700
250 m

C43 (50) + '200m'-700
350 m